


RZUT PARTERU

skala 1:50

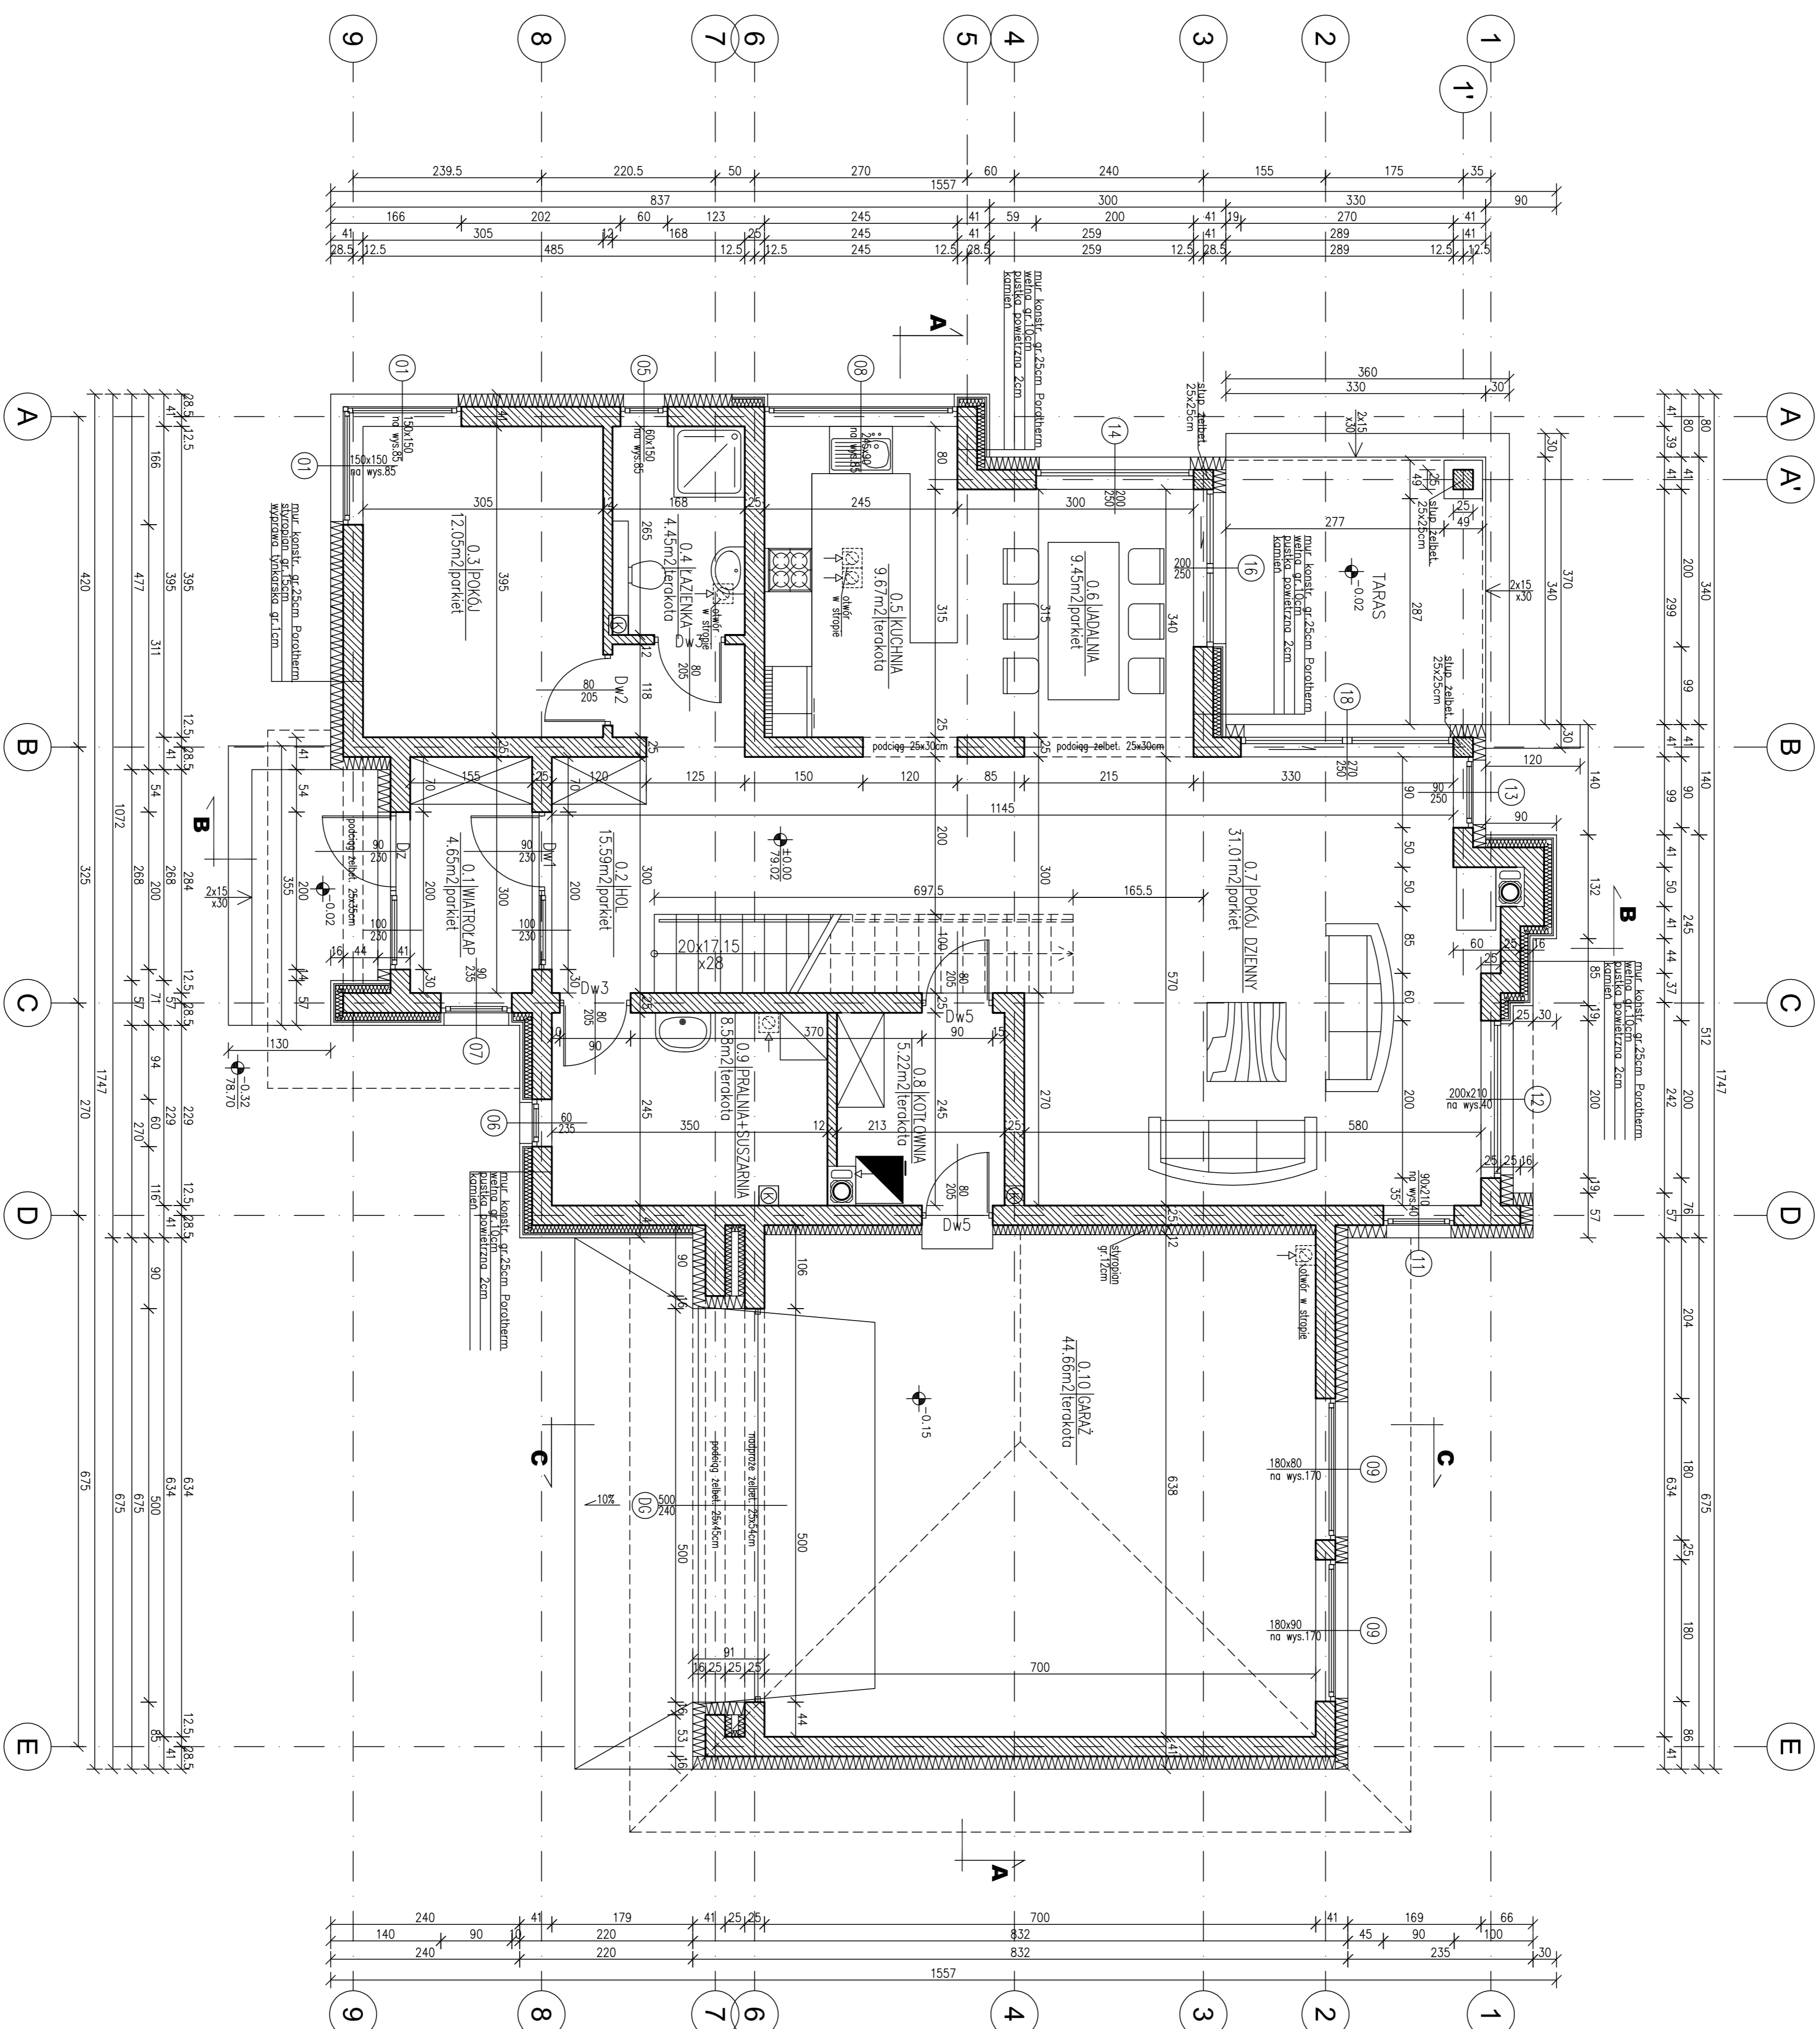

OBIEKT : Budynek mieszkalny jednorodzinny
 ADRES bud.: Wśa Dąbrowa Chotomska
 ul. Magdoli, gmina Jabłonna, dz. nr ew. 1514
 NAZWA RZUTU : Rzut parteru
 SKALA : 1:50
 Nr. 75
 DATA